



Av. José Manuel Infante

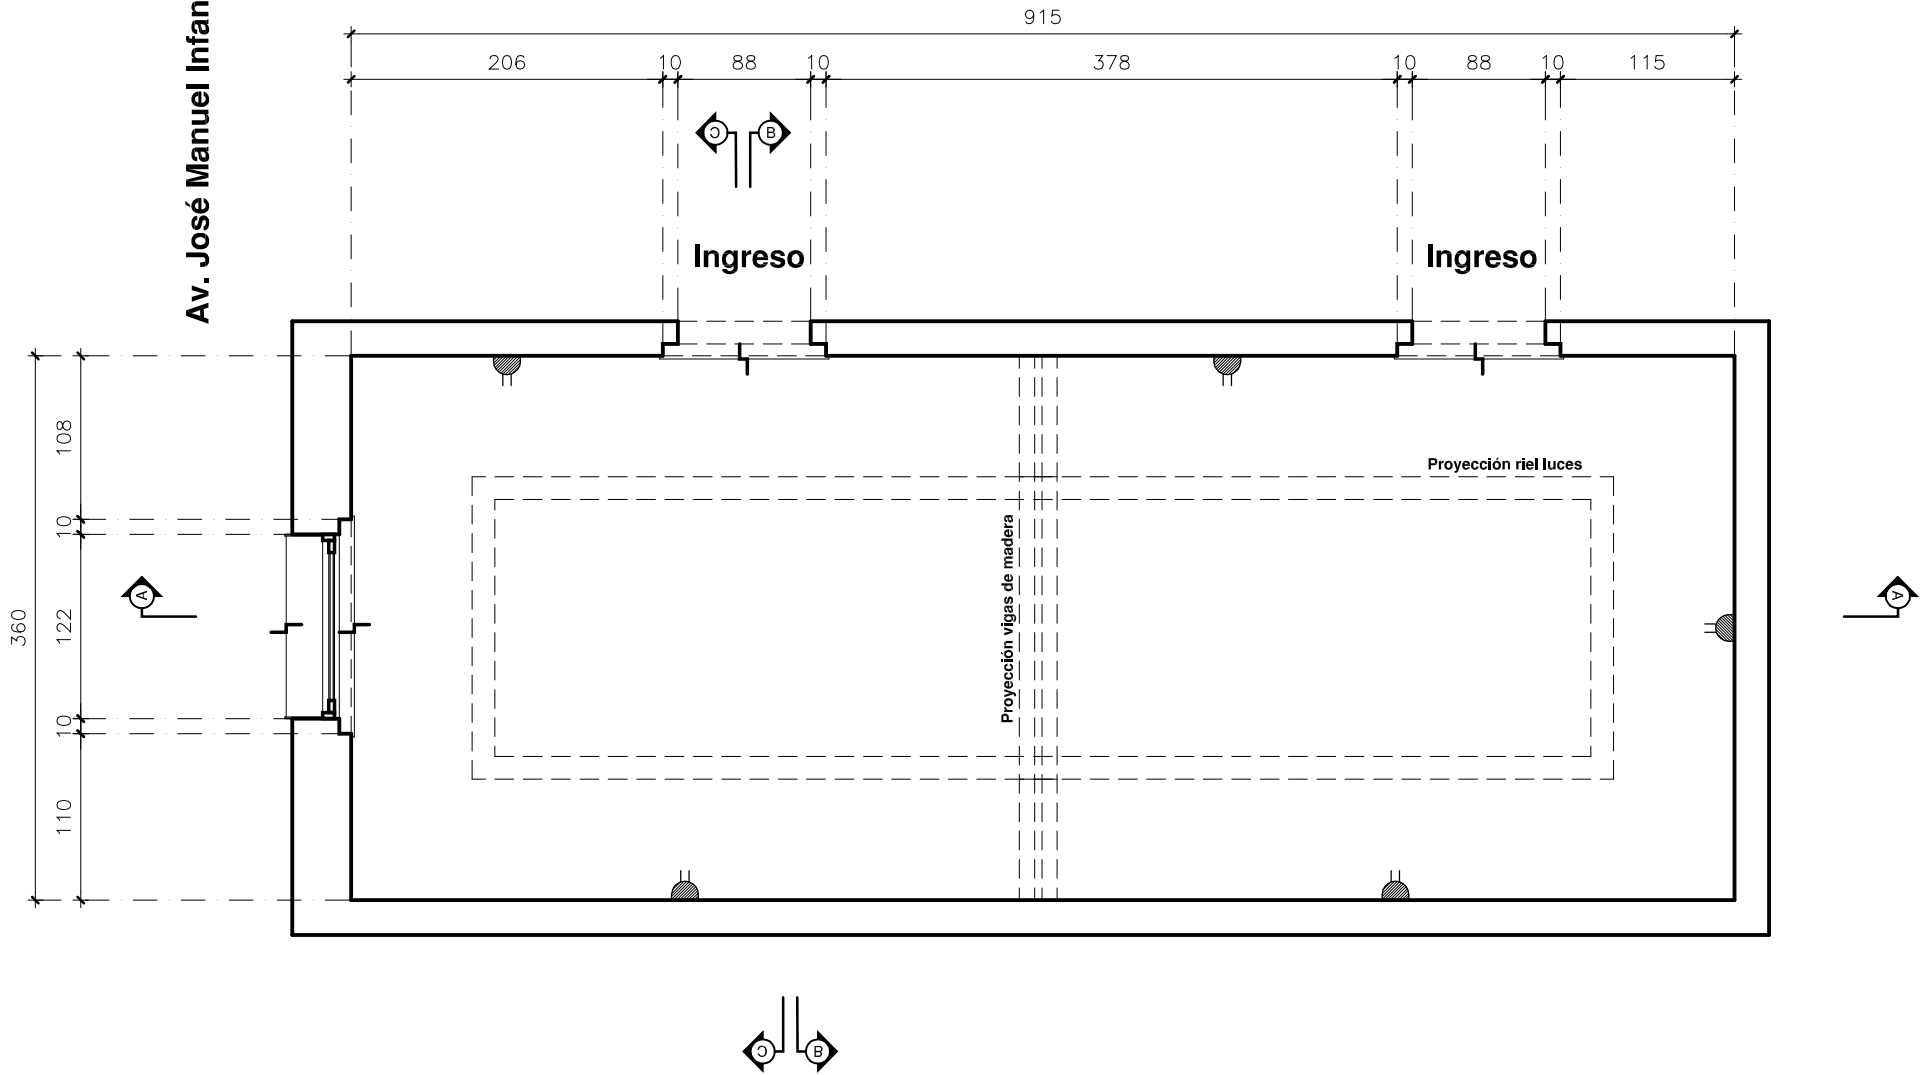

DIE ECKE SANTIAGO
PLANTA sup: 33 m2
ESC 1:50

BIRKE ARQUITECTO


ARQUITECTO Paola Erika Alarcon	OBRA Colegio Die Ecke Santiago	LAMA 01
	UBICACION Av. José Manuel Infante 1180, Providencia	
PROPIETARIO Die Ecke Arte y Arq.	CONTENIDO Planta	LAMA 01
ESCALA 1:50	DIBUJO Paola Erika	

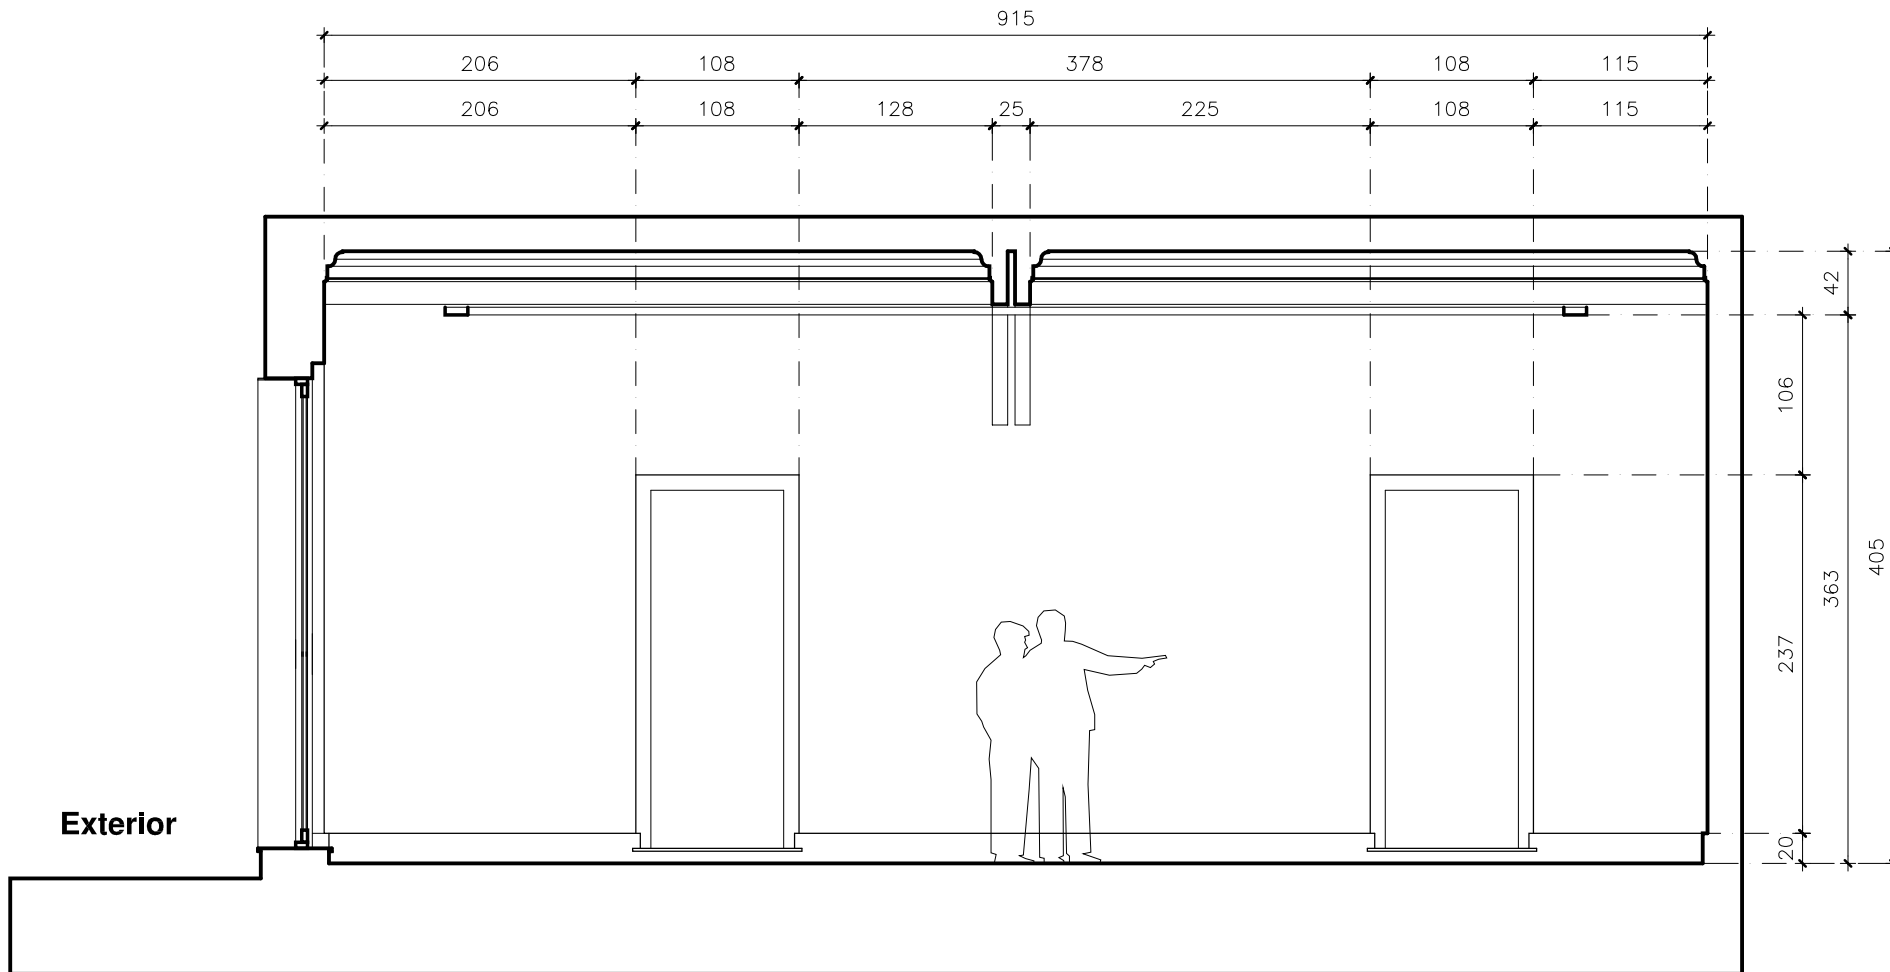


DIE ECKE SANTIAGO
CORTE A-A
ESC 1:50

BIRKE ARQUITECTO

 ARQUITECTO Paul Birke Alvarado	OBRA Colegio Die Ecke Santiago	LAMINA 02
ESCALA 1:50	DIBUJO Paul Birke	

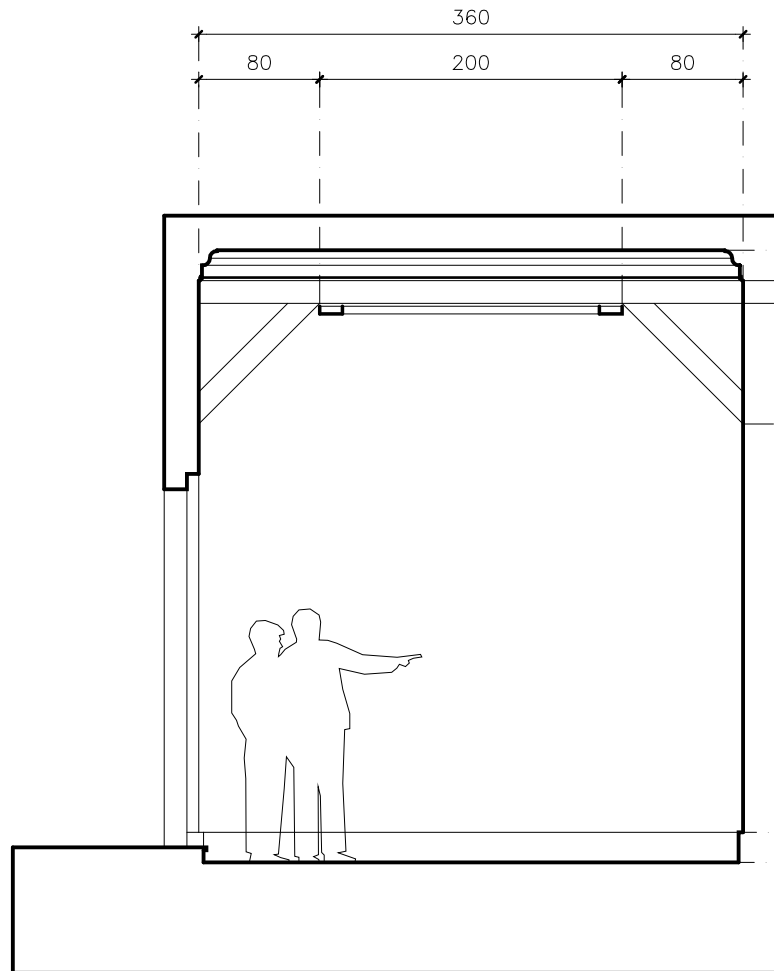

CORTE B-B

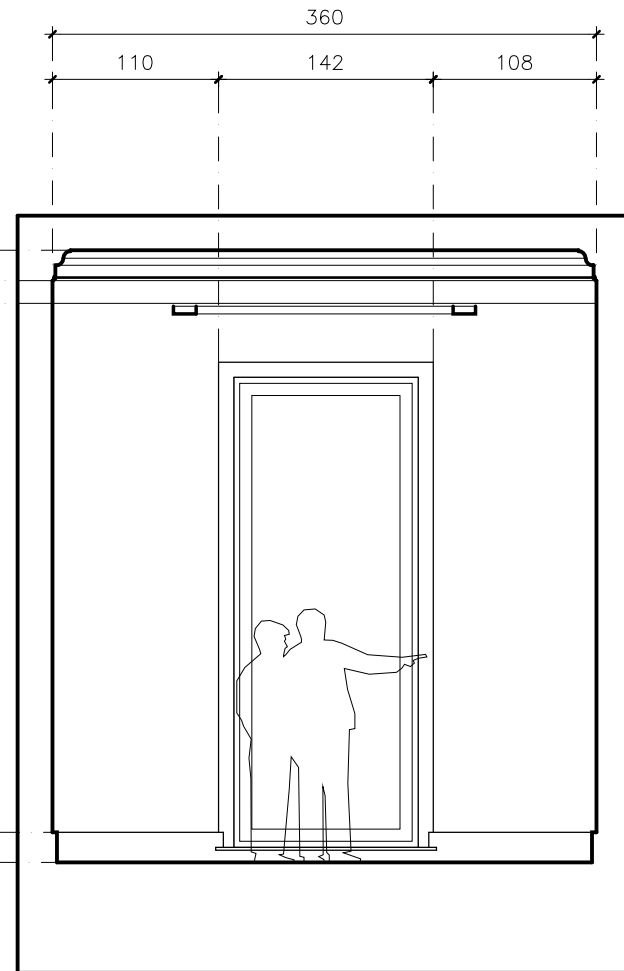

CORTE C-C

DIE ECKE SANTIAGO
CORTES B-B y C-C
ESC 1:50

BIRKE ARQUITECTO

	ARQUITECTO Paul Erika Alarcon	OBRA Colegio Die Ecke Santiago	03 LAMINA
CONTENIDO Planta		ESCALA 1:50	FECHA Marzo 2021